

**JUNTA DE ACLARACIONES**

---- En el Municipio de Zapopan, Jalisco, siendo las 11:05 (doce) horas con (cinco) minutos del día 20 (veinte) de abril del 2026 (dos mil veintiséis), estando presentes en el Departamento de Adquisiciones, Modulo "D" de las Oficinas Generales del SISTEMA PARA EL DESARROLLO INTEGRAL DE LA FAMILIA DEL MUNICIPIO DE ZAPOPAN, JALISCO, con domicilio en Av. Laureles no. 1151 col. FOVISSSTE, Zapopan, Jalisco; se hicieron presentes la C. MARTHA PATRICIA QUIÑONEZ PÉREZ, Jefa del Departamento de Adquisiciones, el C. HECTOR DANIEL NUÑO GUTIERREZ, Abogado del Departamento de Adquisiciones, el C. FELIPE DE JESUS GARCIA ANDRADE, Jefe del Departamento de Mantenimiento y Conservación de Bienes Físicos, así como, la C. ALICIA LORENA OCHOA PLASCENCIA, Cotizador del Departamento de Adquisiciones; quienes hacen constar que a la hora en la que se actúa, se da inicio a la JUNTA DE ACLARACIONES, prevista para el día y hora en que se actúa, misma fue debidamente establecida en las bases de la licitación que nos ocupa, conforme lo establece el artículo 59 fracción III y el artículo 63 de la Ley de Compras Gubernamentales, Enajenación y Contratación de Servicios del Estado de Jalisco y sus Municipios.

**Asistiendo de manera presencial**

- EMPRESA CODI SISTEMAS EDIFICIO LUDOTECA C.A.P. representado por LUIS GABRIEL CALDERON SANCHEZ Mismo que quedo registrado en la lista de asistencia

Acto continuo, el Abogado del Departamento de Adquisiciones el C. HECTOR DANIEL NUÑO GUTIERREZ, quien expone al C. FELIPE DE JESUS GARCIA ANDRADE, las preguntas presentadas mediante correo electrónico del licitante EMPRESA CODI SISTEMAS EDIFICIO LUDOTECA C.A.P. cinco preguntas y PANEL DEPOT con cuatro preguntas.

**Preguntas y respuestas:**

1.- Estructura existente carece de elemento lateral en la cabecera para fijar el multi muro se solicita instalar tubular de 1 ½" x 1 ½" azul por 5 m, incluye la pintura y anclaje a muro existente.  
Se acepta, se incluye en concepto.

**RESPUESTA:** "SUMINISTRO, FIJACIÓN E INSTALACIÓN DE MURO CON SISTEMA MULTYMURO O SIMILAR DE 4" PULG. DE ESPESOR PARA EXTERIOR EN COLOR ARENA, CAL 26, TIPO TERNIUM O SIMILAR DE 1.067 M DE ANCHO EFECTIVO CON SISTEMA DE FIJACIÓN OCULTA, ETC., INCLUYE: SELLADO DE JUNTAS O UNIONES PARA GARANTIZAR HERMETICIDAD, MANO DE OBRA, MATERIALES PARA FIJACIÓN, ACCESORIOS, HERRAMIENTA, EQUIPO Y TODO LO NECESARIO PARA LA TOTAL TERMINACIÓN DEL TRABAJO, LIMPIEZA Y APLICACIÓN DE PINTURA DE ESTRUCTURA DE MONTEN EXISTENTE"

**Concepto Reformado:**

**RESPUESTA:** "SUMINISTRO, FIJACIÓN E INSTALACIÓN DE MURO CON SISTEMA MULTYMURO O SIMILAR DE 4" PULG. DE ESPESOR PARA EXTERIOR EN COLOR ARENA, CAL 26, TIPO TERNIUM O SIMILAR DE 1.067 M DE ANCHO EFECTIVO CON SISTEMA DE FIJACIÓN OCULTA, ETC., INCLUYE: SELLADO DE JUNTAS O UNIONES PARA GARANTIZAR HERMETICIDAD, MANO DE OBRA, MATERIALES PARA FIJACIÓN, ACCESORIOS, HERRAMIENTA, EQUIPO Y TODO LO NECESARIO PARA LA TOTAL TERMINACIÓN DEL TRABAJO, SUMINISTRO E INSTALACIÓN DE PTR DE 1 ½" X 1 ½" AZUL POR 5 M, INCLUYE LA PINTURA Y ANCLAJE A MURO EXISTENTE UBICADO EN EL LATERAL DE LA CABECERA EN MURO

DE PUERTA DE SALIDA DE EMERGENCIA, LIMPIEZA Y APLICACIÓN DE PINTURA DE ESTRUCTURA DE MONTEN EXISTENTE"

2.- Las ventanas solicitadas que serán proporcionadas por el DIF son necesarias agregar al catálogo incluyendo recortes y molduras para el vano. Se añade a concepto recorte y moldura de vano. Se elimina pintura de monten. Concepto antes:

**RESPUESTA:** "SUMINISTRO, FIJACIÓN E INSTALACIÓN DE MURO CON SISTEMA MULTYMURO O SIMILAR DE 4" PULG. DE ESPESOR PARA EXTERIOR EN COLOR ARENA, CAL 26, TIPO TERNIUM O SIMILAR DE 1.067 M DE ANCHO EFECTIVO CON SISTEMA DE FIJACIÓN OCULTA, ETC., INCLUYE: SELLADO DE JUNTAS O UNIONES PARA GARANTIZAR HERMETICIDAD, MANO DE OBRA, MATERIALES PARA FIJACIÓN, ACCESORIOS, HERRAMIENTA, EQUIPO Y TODO LO NECESARIO PARA LA TOTAL TERMINACIÓN DEL TRABAJO, SUMINISTRO E INSTALACIÓN DE PTR DE 1 ½" X 1 ½" AZUL POR 5 M, INCLUYE LA PINTURA Y ANCLAJE A MURO EXISTENTE UBICADO EN EL LATERAL DE LA CABECERA EN MURO DE PUERTA DE SALIDA DE EMERGENCIA, LIMPIEZA Y APLICACIÓN DE PINTURA DE ESTRUCTURA DE MONTEN EXISTENTE"

Concepto Reformado:

**RESPUESTA:** "SUMINISTRO, FIJACIÓN E INSTALACIÓN DE MURO CON SISTEMA MULTYMURO O SIMILAR DE 4" PULG. DE ESPESOR PARA EXTERIOR EN COLOR ARENA, CAL 26, TIPO TERNIUM O SIMILAR DE 1.067 M DE ANCHO EFECTIVO CON SISTEMA DE FIJACIÓN OCULTA, ETC., INCLUYE: SELLADO DE JUNTAS O UNIONES PARA GARANTIZAR HERMETICIDAD, ADEMÁS DE RECORTES NECESARIOS PARA VENTANAS, MOLDURA PARA VANOS, MANO DE OBRA, MATERIALES PARA FIJACIÓN, ACCESORIOS, HERRAMIENTA, EQUIPO Y TODO LO NECESARIO PARA LA TOTAL TERMINACIÓN DEL TRABAJO, SUMINISTRO E INSTALACIÓN DE PTR DE 1 ½" X 1 ½" AZUL POR 5 M, INCLUYE LA PINTURA Y ANCLAJE A MURO EXISTENTE UBICADO EN EL LATERAL DE LA CABECERA EN MURO DE PUERTA DE SALIDA DE EMERGENCIA, LIMPIEZA GRUESA Y FINA DE AREA DE TRABAJO"

**BODEGA CONSTITUCIÓN**

3.- La fijación de multi panel en linternilla requiere de un elemento metálico adicional para realizar el servicio correspondiente y facilitar la instalación o fijación del LOUVER. Se añade a concepto ángulo metálico superior y soldadura para fijación de marco de rejilla Louver. Considerar para Louver de linternilla el retiro de ventanas y mosquiteros. Cabe señalar el retiro de mosquiteros y ventanas será en toda el área en que se colocarán rejillas Louver.

Concepto antes:

**RESPUESTA:** "FABRICACIÓN E INSTALACIÓN DE VENTANILLA CORRIDA CON REJILLAS LOUVERS DE ALUMINIO NATURAL ANODIZADO CON UNA LONGITUD DE DESARROLLO DE 83.68 ML X 0.46 CM. DE ALTURA PROMEDIO, PARA CONFORMAR Y FABRICAR VENTANILLAS CORRIDAS A BASE DE MARCOS Y REJILLAS LOUVERS DE ALUMINIO DE 1-1/2" PULG. DISTRIBUIDAS PARA UNA VENTILACIÓN ADECUADA Y EVITAR FILTRACIONES PLUVIALES, ASI MISMO INCLUYE: MATERIALES DE FIJACIÓN E INSTALACIÓN, PERFILES DE ALUMINIO INTERMEDIO DE SOPORTE Y TODO LO NECESARIO PARA SU TOTAL TERMINACIÓN, PERFILES DE ALUMINIO INTERMEDIOS DE SOPORTE Y TODO LO NECESARIO PARA SU TOTAL INSTALACIÓN EN MURO PERIMETRAL EN AMBOS LATERALES POR LA PARTE INFERIOR DE LA TECHUMBRE METÁLICA."

Concepto Reformado:

**CITACIÓN PÚBLICA LOCAL NO. AD/CC/014/2026 "SUMINISTRO E INSTALACION DE TECHUMBRES PARA DIVERSOS CENTROS DEL SISTEMA DIF ZAPOPAN"**

RESPUESTA: "FABRICACIÓN E INSTALACIÓN DE VENTANILLA CORRIDA CON REJILLAS LOUVERS DE ALUMINIO NATURAL ANODIZADO CON UNA LONGITUD DE DESARROLLO DE 83.68 ML X 0.46 CM. DE ALTURA PROMEDIO, PARA CONFORMAR Y FABRICAR VENTANILLAS CORRIDAS A BASE DE MARCOS Y REJILLAS LOUVERS DE ALUMINIO DE 1-1/2" PULG. DISTRIBUIDAS PARA UNA VENTILACIÓN ADECUADA Y EVITAR FILTRACIONES PLUVIALES, ASI MISMO INCLUYE: MATERIALES DE FIJACIÓN E INSTALACIÓN, PERFILES DE ALUMINIO INTERMEDIO DE SOPORTE Y TODO LO NECESARIO PARA SU TOTAL TERMINACIÓN, PERFILES DE ALUMINIO INTERMEDIOS DE SOPORTE Y TODO LO NECESARIO PARA SU TOTAL INSTALACIÓN EN MURO PERIMETRAL EN AMBOS LATERALES POR LA PARTE INFERIOR DE LA TECHUMBRE METÁLICA, ÁNGULO METÁLICO SUPERIOR Y SOLDADURA PARA FIJACIÓN DE MARCO DE REJILLA LOUVER."

C.D.C. 17 TABACHINES

4.- ¿Es posible instalar multi muro en color blanco? Se realiza aclaración

RESPUESTA: SE ELIMINA CONCEPTO 2 EL PAGO DEL CONCEPTO 3 (REQUISICIÓN 260101), ACERCA DE DEMOLICIÓN, SERÁ SUJETO A VOLUMEN RETIRADO, PARA ESTE CASO ESPECÍFICO SE REALIZA DEMOLICIÓN SOLO DE TECHUMBRE.

5.- Se sugiere (plano anexo) eliminar el panel existente, la estructura existente para mejorar la habitabilidad del espacio crear una estructura que resuelva el problema de la pendiente y la hermeticidad del espacio.

RESPUESTA: SE ACEPTA, Y SE REALIZA ACLARACIÓN A CADA UNO DE LOS LICITANTES PARTICIPANTES. SE ANEXA PLANO.

PANEL DEPOT

1.- ¿Qué posibilidad hay de cambiar el perfil MULTYTECHO con el perfil GALVATECHO siendo los 2 de la misma marca TERNIUM?

RESPUESTA: SE RECHAZA, SE REQUIERE MULTYTECHO.

2.- ¿Se cuenta con permiso de obra, ya que donde se va hacer la demolición por los ruidos los vecinos se podrían quejar y mandarte a obras publica?

RESPUESTA: NO SE CUENTA CON PERMISO, SE GESTIONA.

3.- ¿En las bases se mencionan 75 días naturales para su instalación, pero tan solo en tiempo de fabricación nos vamos de 45 a 60 días hablándose de MULTYTECHO moverían en las bases esas fechas?

RESPUESTA: SE EXTIENDE PLAZO A 90 DÍAS A PARTIR DEL DÍA HÁBIL SIGUIENTE DE LA ENTREGA DEL ANTICIPO ECONÓMICO. EN CASO DE QUE NO SE REQUIERA ANTICIPO, EL PLAZO COMENZARÁ A PARTIR DEL DÍA HÁBIL SIGUIENTE A LA FIRMA DEL CONTRATO

4.- ¿Consideraron un firme o un sardinel donde sentar el muro en el área de ludoteca?

RESPUESTA: SE REQUIERE SARDINEL PERIMETRAL DE CONCRETO DE 15 CM. DE ALTURA PROMEDIO, PARA SENTAR MULTYMURO PERIMETRAL. SE AÑADE A CONCEPTO.

"SUMINISTRO, FIJACIÓN E INSTALACIÓN DE MURO CON SISTEMA MULTYMURO O SIMILAR DE 4" PULG. DE ESPESOR PARA EXTERIOR EN COLOR ARENA, CAL 26, TIPO TERNIUM O SIMILAR DE 1.067 M DE ANCHO EFECTIVO CON

**CITACIÓN PÚBLICA LOCAL NO. AD/CC/014/2026 "SUMINISTRO E INSTALACION DE TECHUMBRES PARA DIVERSOS CENTROS DEL SISTEMA DIF ZAPOPAN"**


SISTEMA DE FIJACIÓN OCULTA, ETC., INCLUYE: SELLADO DE JUNTAS O UNIONES PARA GARANTIZAR HERMETICIDAD, MANO DE OBRA, MATERIALES PARA FIJACIÓN, ACCESORIOS, HERRAMIENTA, EQUIPO Y TODO LO NECESARIO PARA LA TOTAL TERMINACIÓN DEL TRABAJO, LIMPIEZA Y APLICACIÓN DE PINTURA DE ESTRUCTURA DE MONTEN EXISTENTE"

Concepto Reformado:


**RESPUESTA:** "SUMINISTRO, FIJACIÓN E INSTALACIÓN DE MURO CON SISTEMA MULTYMURO O SIMILAR DE 4" PULG. DE ESPESOR PARA EXTERIOR EN COLOR ARENA, CAL 26, TIPO TERNIUM O SIMILAR DE 1.067 M DE ANCHO EFECTIVO CON SISTEMA DE FIJACIÓN OCULTA, ETC., INCLUYE: SELLADO DE JUNTAS O UNIONES PARA GARANTIZAR HERMETICIDAD, ADEMÁS DE RECORTES NECESARIOS PARA VENTANAS, MOLDURA PARA VANOS, MANO DE OBRA, MATERIALES PARA FIJACIÓN, ACCESORIOS, HERRAMIENTA, EQUIPO Y TODO LO NECESARIO PARA LA TOTAL TERMINACIÓN DEL TRABAJO, COLADO DE SARDINEL DE CONCRETO DE 15 CM. DE ALTURA PROMEDIO PARA SENTAR MULTYMURO PERIMETRAL; SUMINISTRO E INSTALACIÓN DE PTR DE 1 ½" X 1 ½" AZUL POR 5 M, INCLUYE LA PINTURA Y ANCLAJE A MURO EXISTENTE UBICADO EN EL LATERAL DE LA CABECERA EN MURO DE PUERTA DE SALIDA DE EMERGENCIA, LIMPIEZA GRUESA Y FINA DE AREA DE TRABAJO"

--- Lo anterior, a efecto de tomarlo en consideración en las bases de la licitación que nos ocupa, toda vez que cualquier modificación a las mismas, incluyendo las que resulten de la junta de aclaraciones, formarán parte de dichas bases y deberán ser consideradas por los licitantes en la elaboración de sus proposiciones.


--Al no haber más preguntas y asuntos que tratar, se precede a dar por concluida la Junta de Aclaraciones, siendo las 11:30 (once) horas con (treinta) minutos del día 20 (veinte) de abril del 2026 (dos mil veintiséis), firmando al calce y al margen los que en ella intervienen, para constancia y demás efectos legales a que haya lugar.-----



C. MARTHA PATRICIA QUIÑONEZ PEREZ  
JEFA DEL DEPARTAMENTO DE  
ADQUISICIONES

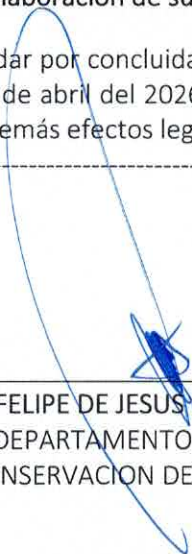


C. FELIPE DE JESUS GARCIA ANDRADE  
JEFE DE DEPARTAMENTO DE MANTENIMIENTO  
Y CONSERVACION DE BIENES FISICOS



C. HECTOR DANIEL NUÑO GUTIERREZ  
ABOGADO DEL DEPARTAMENTO DE  
ADQUISICIONES





C. ALICIA LORENA OCHOA PLASCENCIA  
COTIZADOR DEL DEPARTAMENTO DE  
ADQUISICIONES

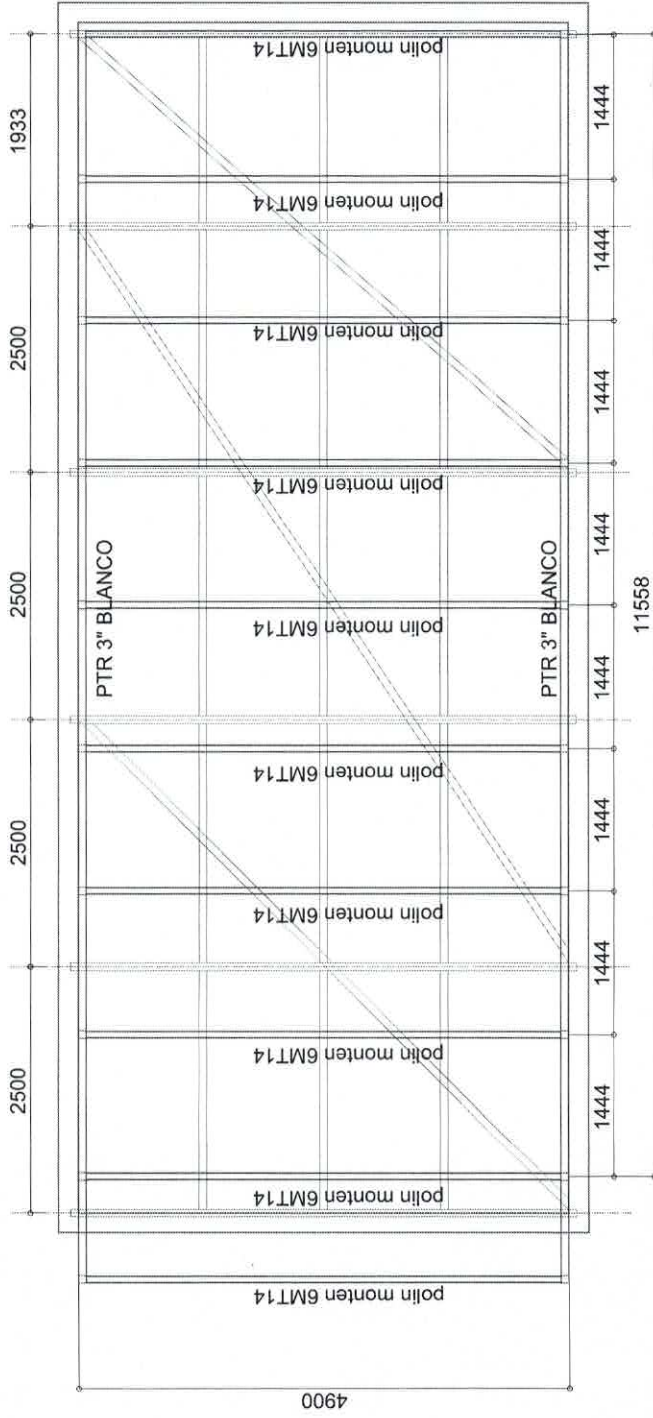

**PLANTA ESTRUCTURAL**

1:50

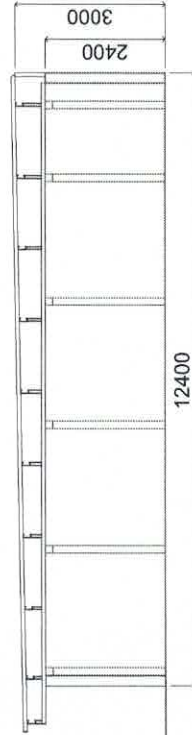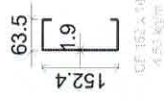

**ALZADO LONGITUDINAL**

1:100

**DIF CDC TABACHINES**

Ing. Gabriel Calderon  
 Calle  
 Remodelacion y ampliacion  
 Escala 1:100  
 Cotas en mm

